


1 Planta Baixa
Escala 1 : 50

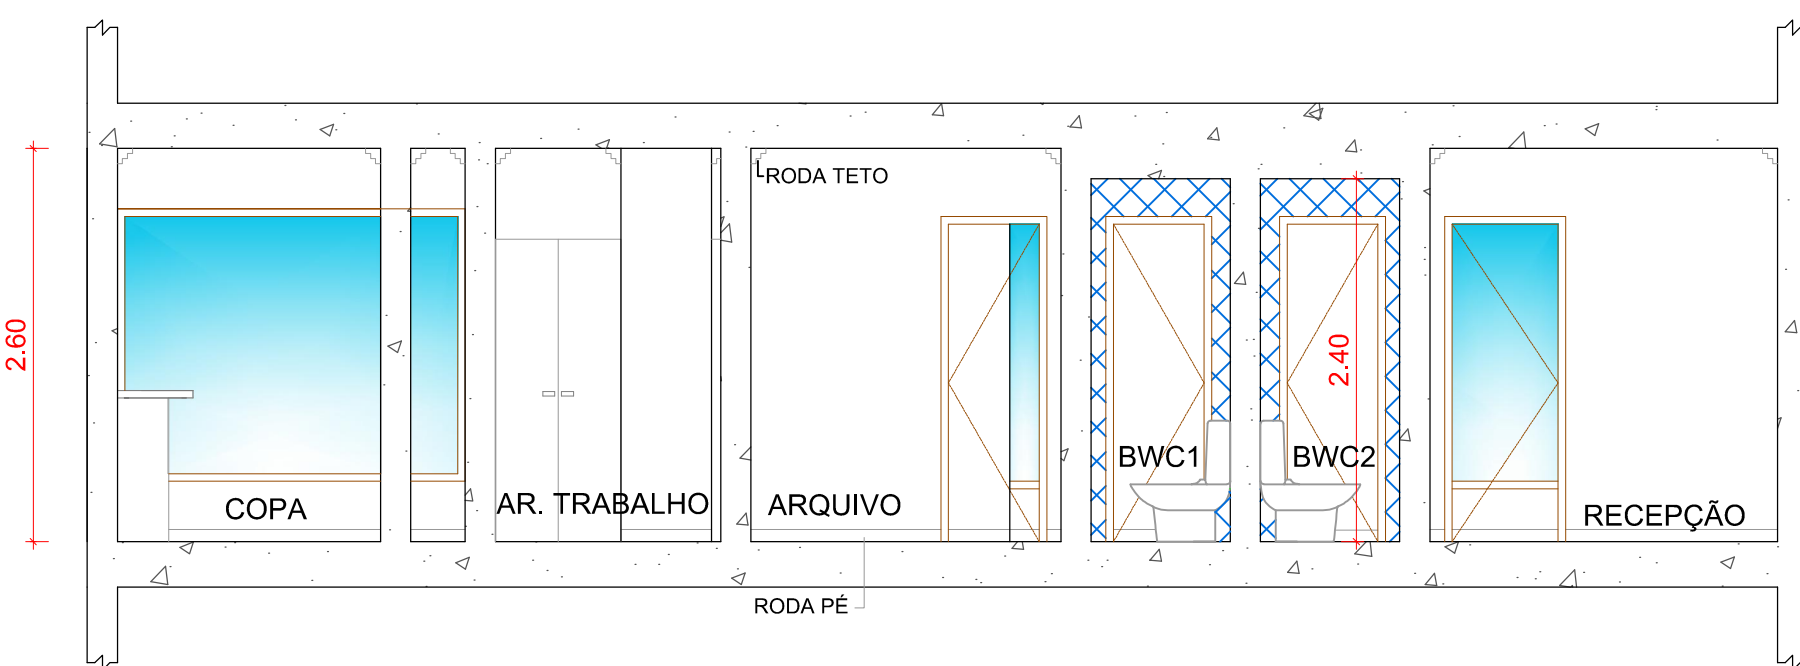

2 Corte A - A'
Escala 1 | 50

Legenda:

- Demolição
- Construção

QUADRO DE JANELAS:

QUANT.	LARG.	ALTURA	PEITORIO	ESPECIFICAÇÃO:	
J1	3	2,30	1,80	0,40	ESQUADRIA EM ALUMÍNIO FOLHA ÚNICA, BÁSICA

QUADRO DE PORTAS:

QUANT.	LARG.	ALTURA	ESPECIFICAÇÃO:	
P1	2	0,60	2,10	PORTA DE GIRO EM MADEIRA LISA
P2	3	0,70	2,10	PORTA DE GIRO EM MADEIRA LISA
P3	1	1,00	2,10	PORTA DE GIRO EM VIDRO TEMPERADO

MBM PROJETOS E CONSTRUÇÕES

PROJETO ARQUITETÔNICO REFORMA SEM AMPLIAÇÃO
LOCAL: Rua do Riachuelo nº 105, Sala 212 Edf. Circulo Católico
Boa Vista - Recife-PE

Planta Baixa e Corte

Prancha n°:
01/01
ARQUITETURA

Escala: 1/50

Data: Julho de 2016

Quadro de Áreas:

Área construída ----- 101,05 m²

Proprietário:
Conselho Regional de Economia - 3ª REGIÃO - PERNAMBUCO
CNPJ: 91.698.061/0001-37

Responsável Técnico:
Valdemar Mattias de Medeiros
Engenheiro Civil - CREA 63450 D-PE
RNP 1804650692

ARQUIVO: CONSELHO_ECONOMIA_R00.dwg